PRO/DCE

CONSTRUCTION DU SYSTEME D'ASSAINISSEMENT COLLECTIF DU CENTRE BOURG DE PETIT-CANAL

PLAN DU REJET DES EAUX TRAITEES
PLAN DE DETAIL

Plan : 1
Dossier :190124
Date : 13.01.2021
Echelle : 1:500

sce
Aménagement & environnement
1 bâtiment les Mussendas-Pléiade
97122 BAIE-MAHAULT
E-mail : franck.bonnec@sce.fr
Tél : 05 90 41 16 68
Fax : 05 90 26 57 82

Indice	DATES	MODIFICATIONS	Projeté	Vérifié
A	13.01.2021	Première émission	NBR	FBN
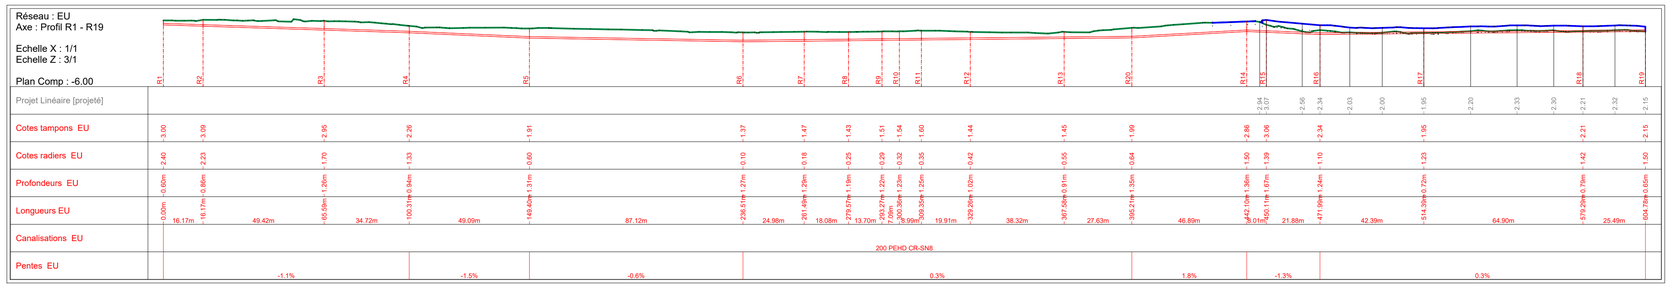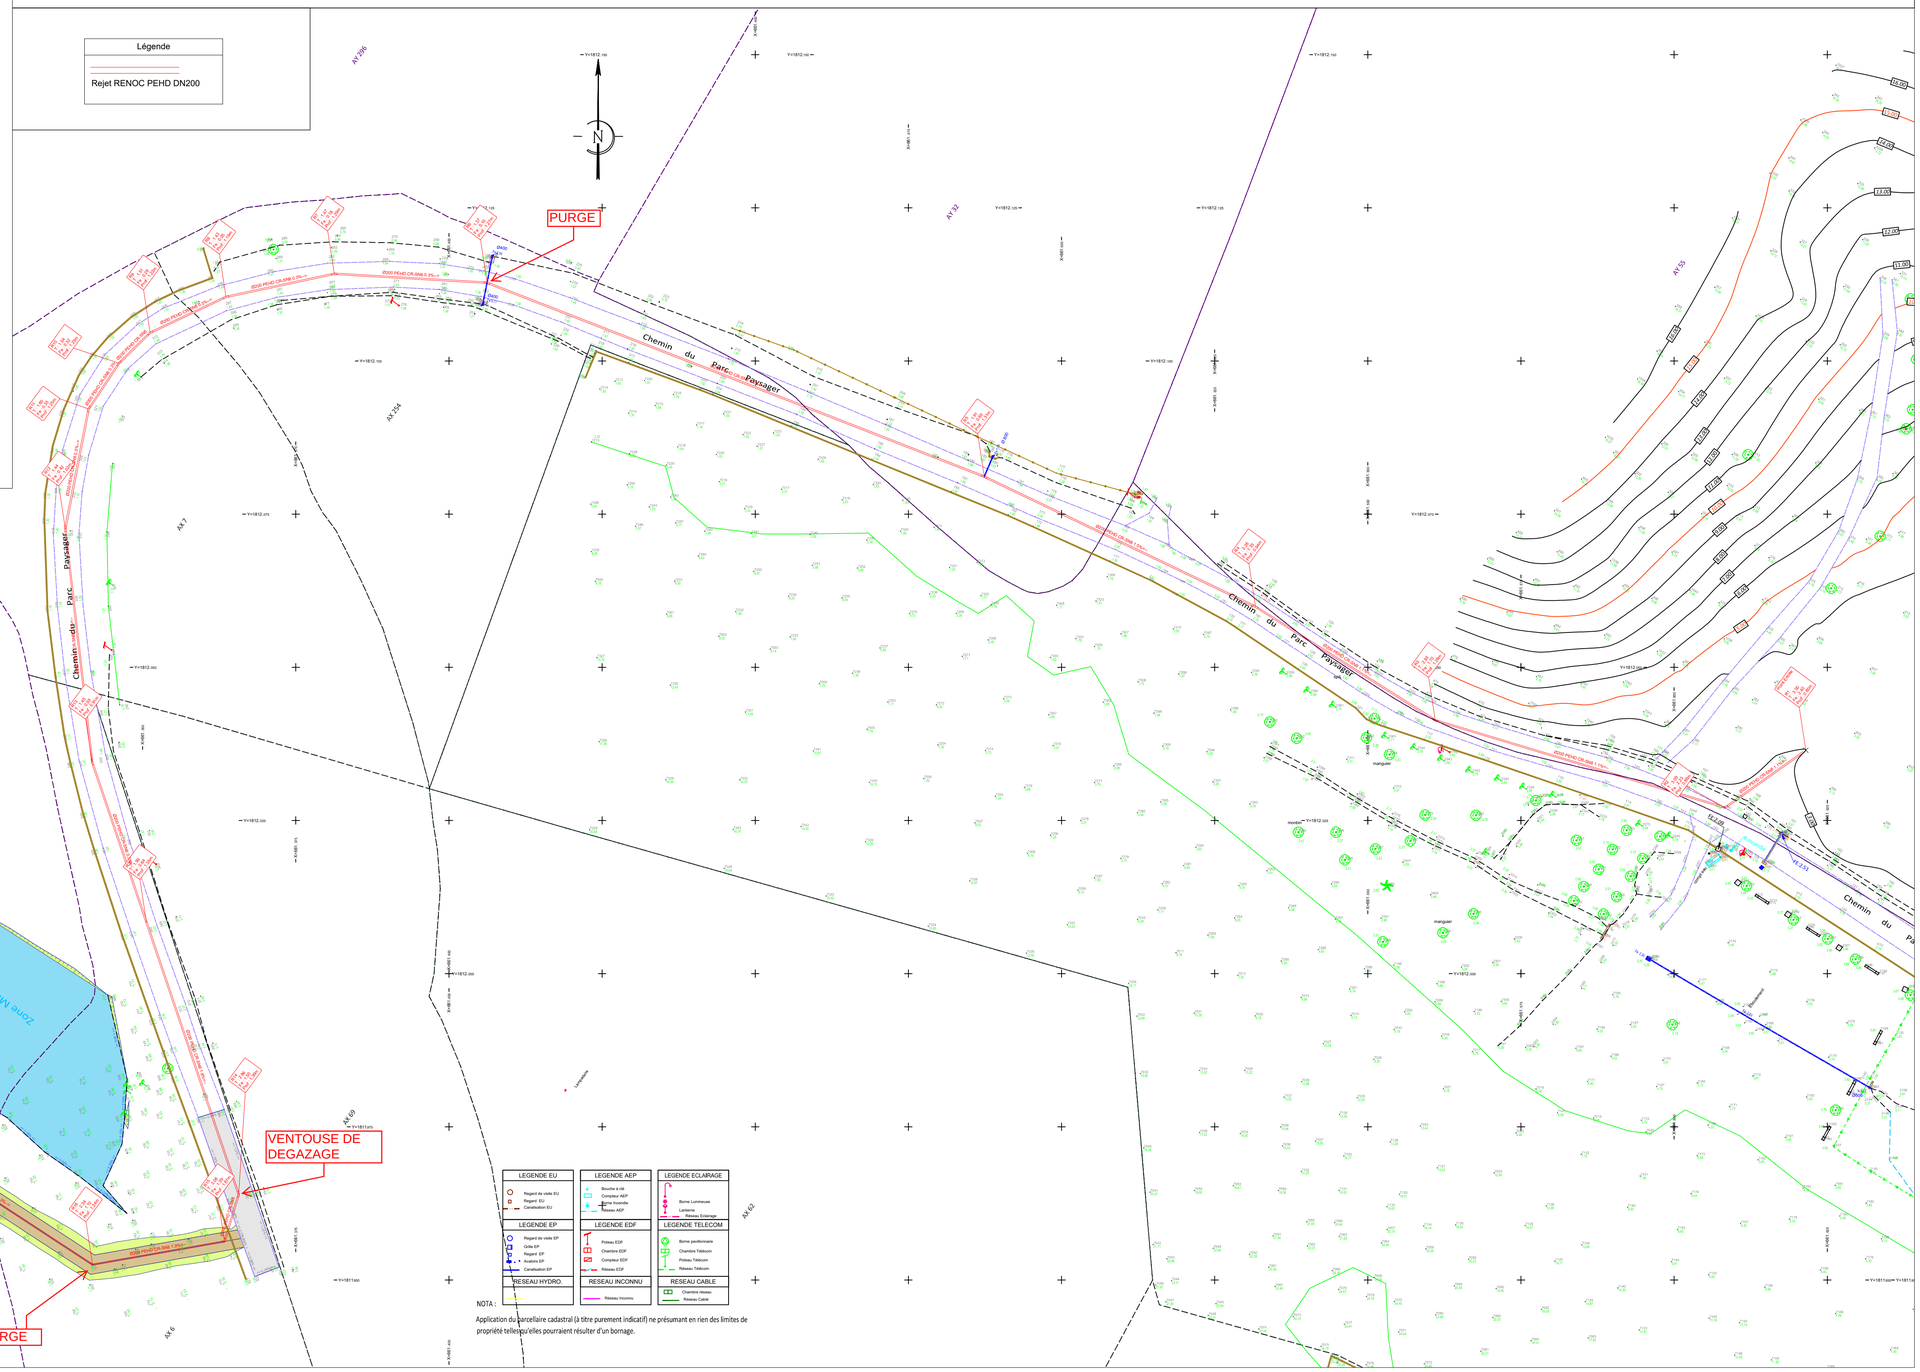
Fichier: SCE_Canal RENOC_Projet Rejet V2.dwg Date: 13 Janvier 2021 - 16:12 Auteur: NBR