

LEGENDE

- 1 Prétraitement (Dégrilleur Vertical)
- 2 Canal de comptage d'entrée
- 3 Poste de relèvement
- 4 Filtres plantés
- 5 Canal de comptage de sortie
- 6 Traitement UV
- 7 Local d'exploitation
- 8 Local groupe électrogène

LEGENDE RESEAUX

- Réseau Eau Usée
- Réseau Eau traitée
- Réseau By-pass
- Pluvial et drainage
- Eau potable
- Fourreau électrique
- Fourreau télécom



PRO

CONSTRUCTION DU SYSTEME D'ASSAINISSEMENT
COLLECTIF DU CENTRE BOURG DE PETIT-CANAL


STATION D'EPURATION DU CENTRE BOURG DE PETIT CANAL
PLAN DES RESEAUX

Plan : 1
Dossier : 190124
Date : 31.10.2019
Echelle : 1:150




Indice	DATES	MODIFICATIONS	Projeté	Vérifié
A	31.10.2019	Première émission	JPD	FBN


Fichier : 190124-PETIT CANAL-PRO.dwg Date : 18 Novembre 2019 - 16:51 Auteur : JPD

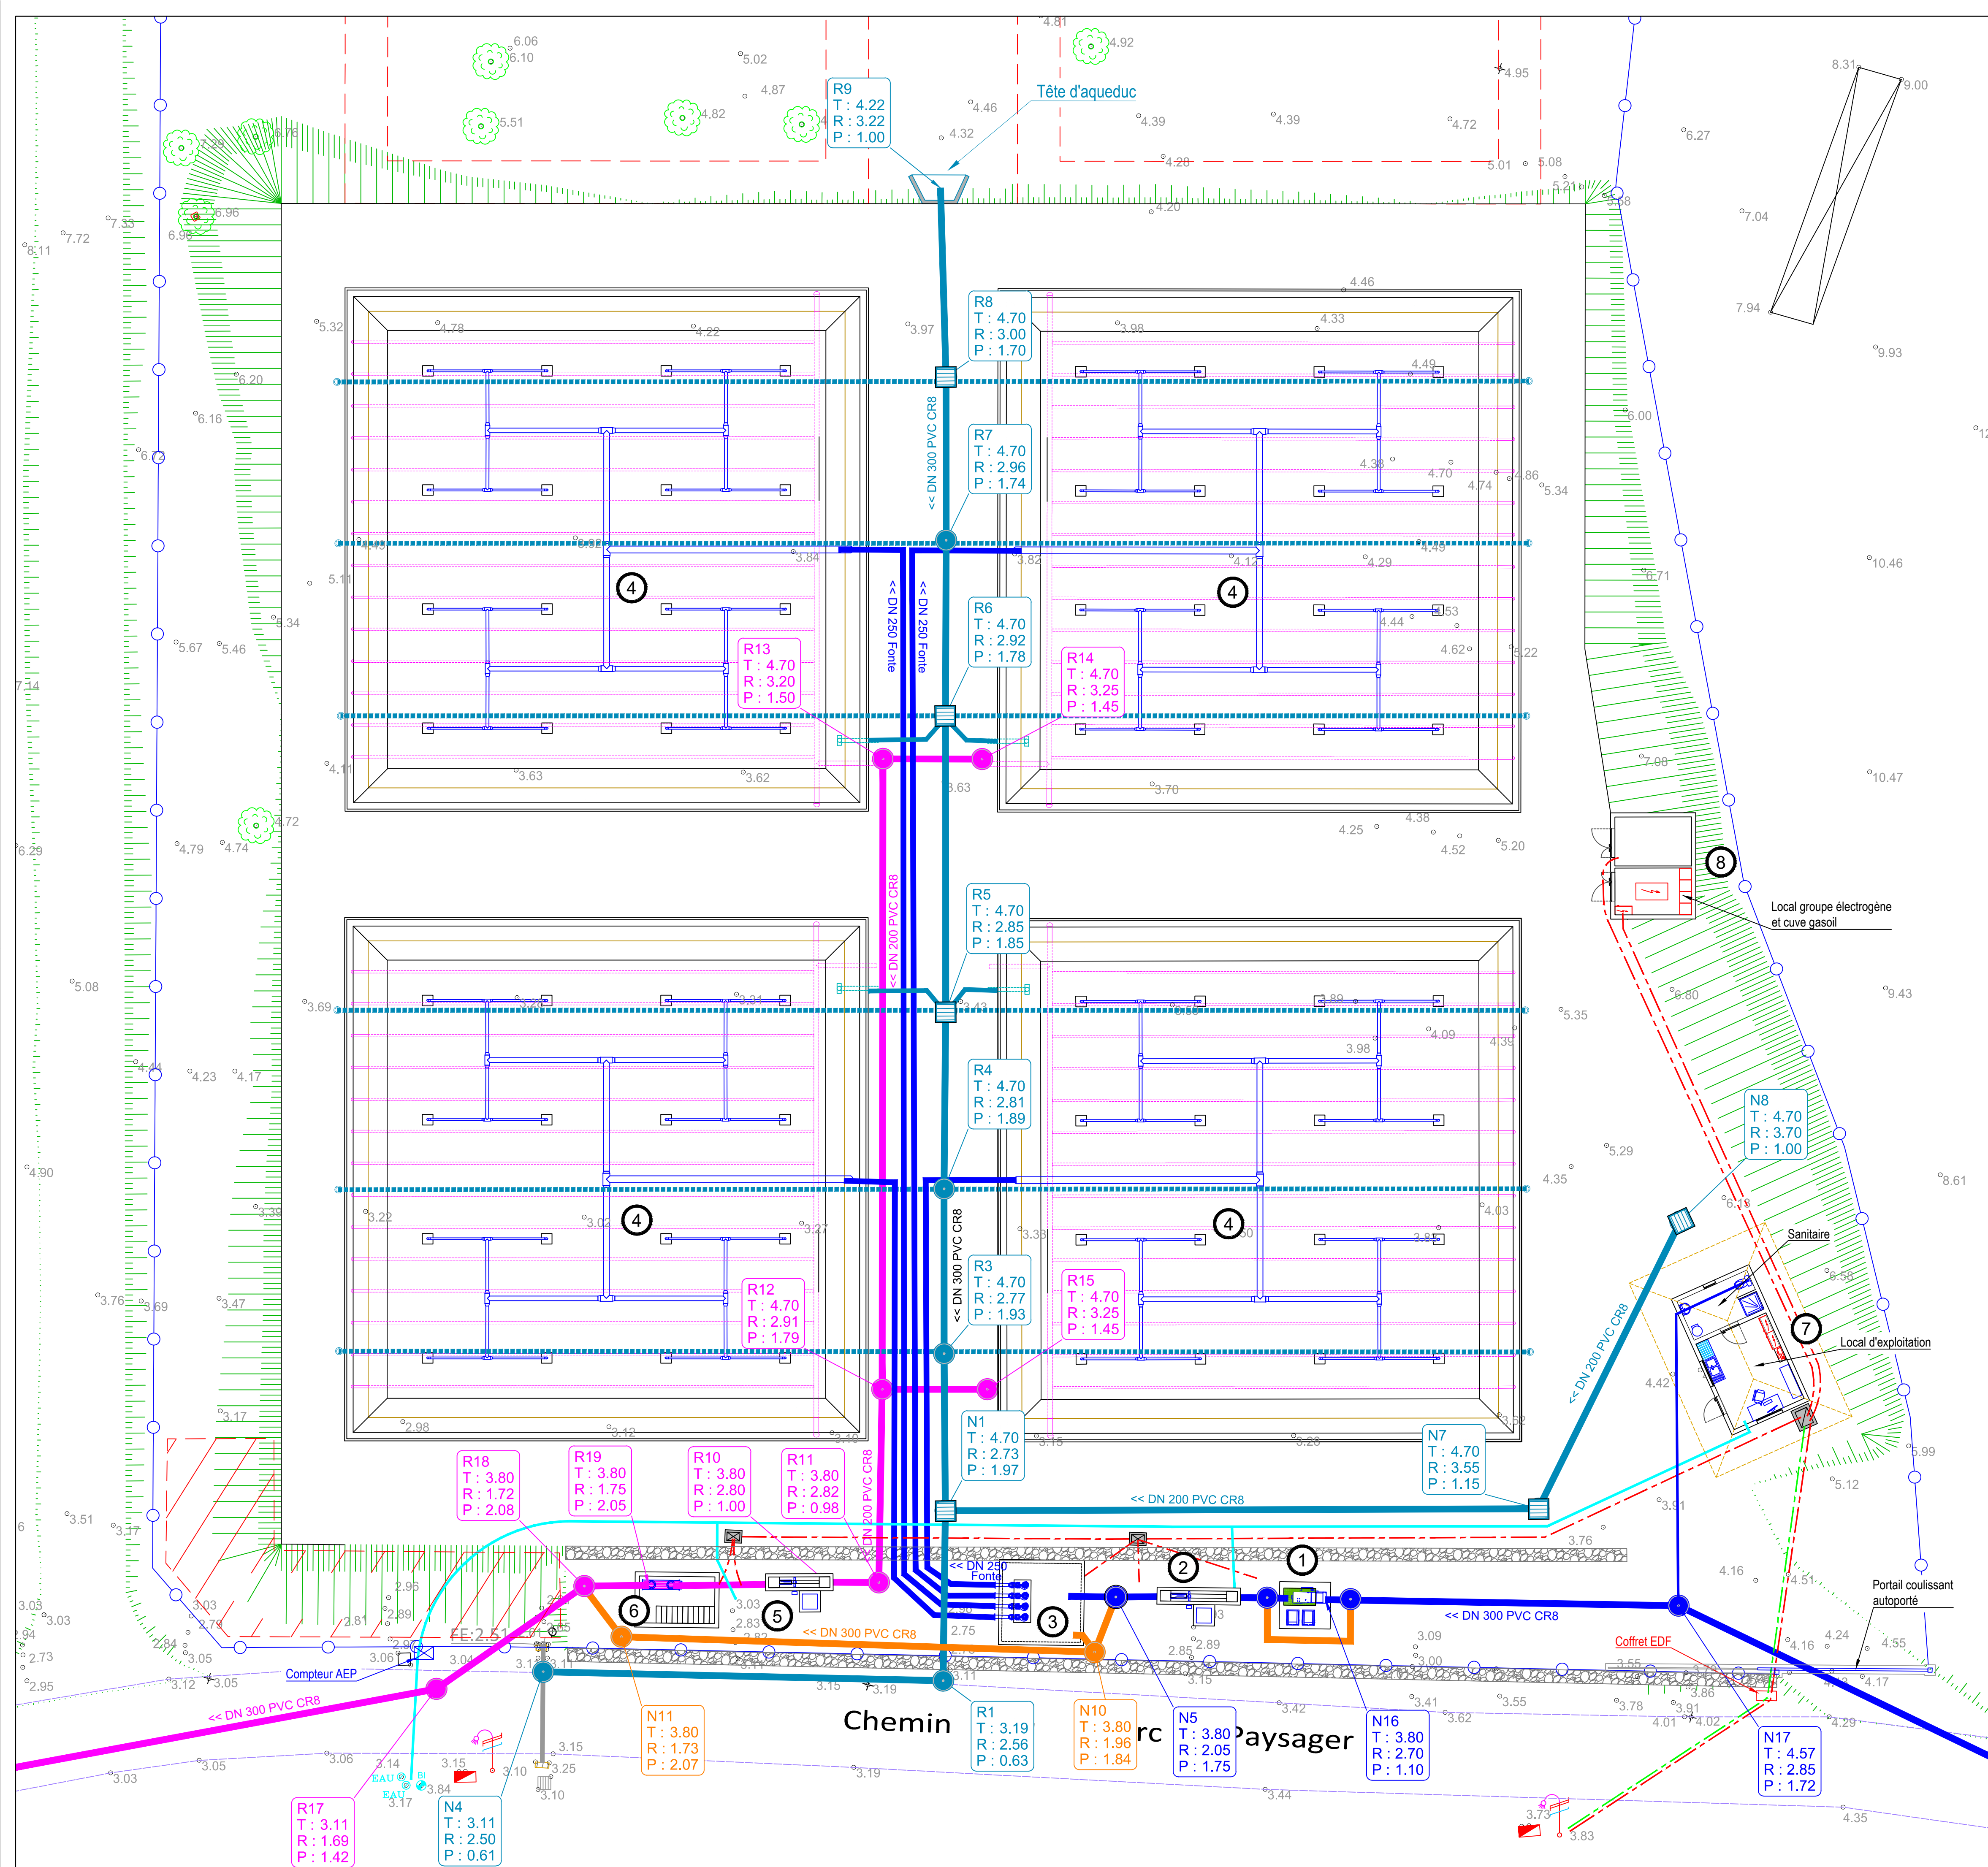

Détails des lits

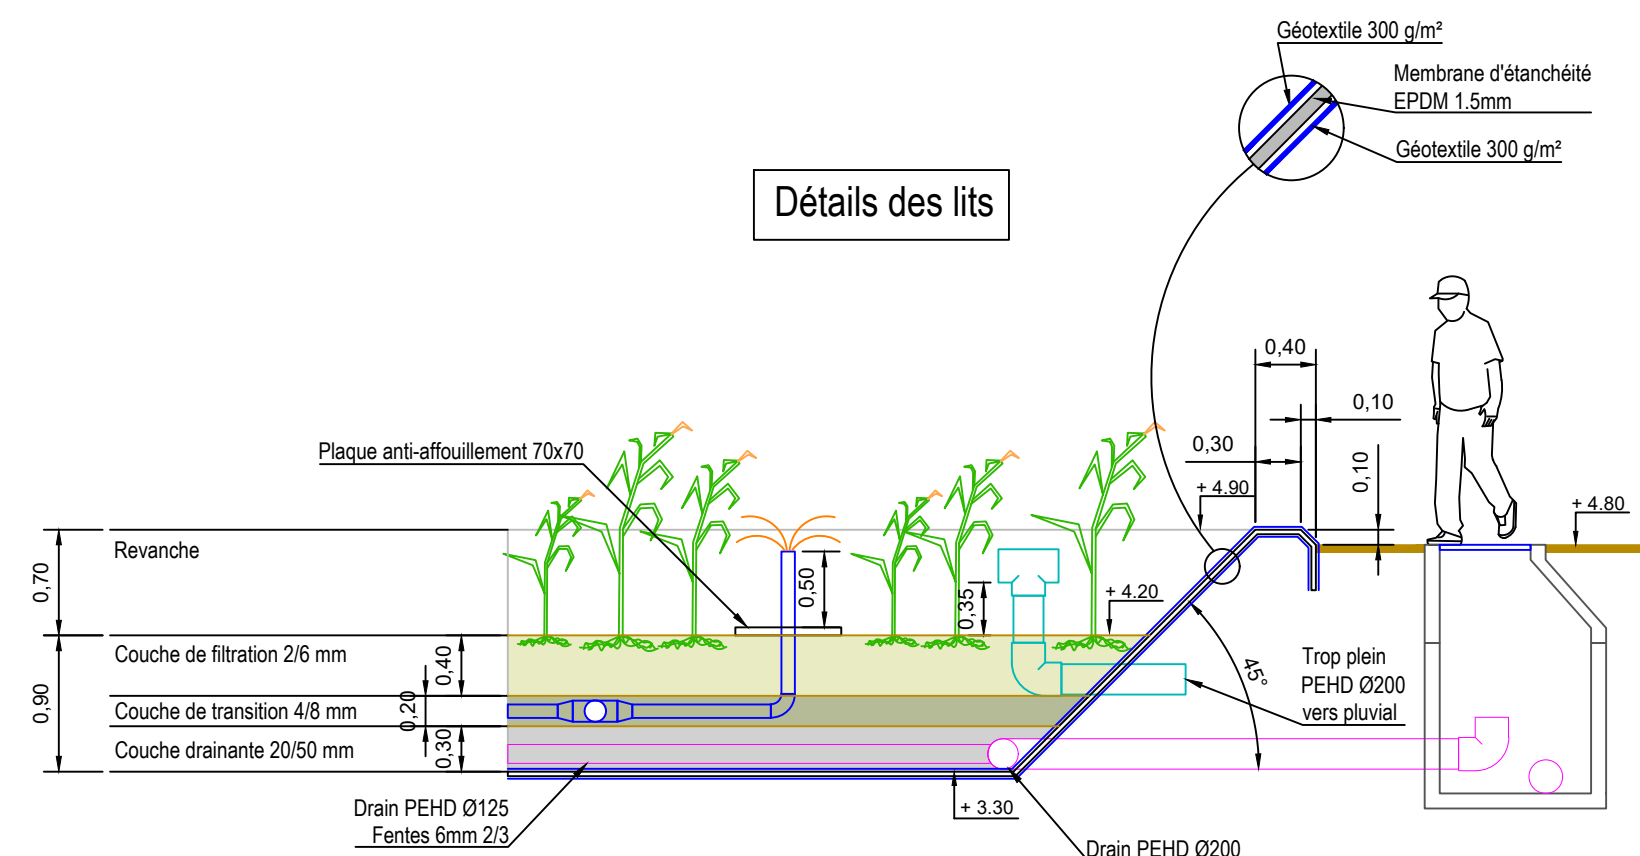

VUE EN COUPE

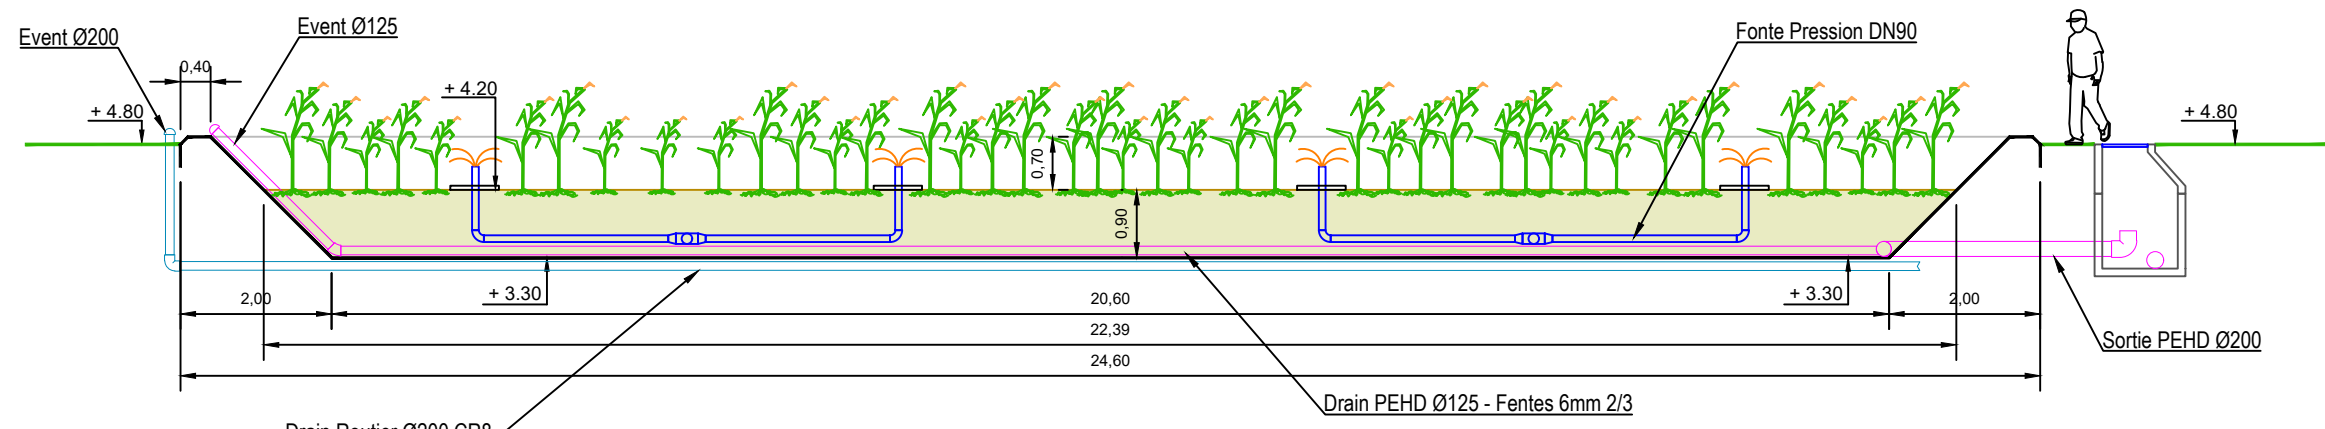

VUE EN PLAN

