



PRO/DCE

CONSTRUCTION DU SYSTEME D'ASSAINISSEMENT
COLLECTIF DU CENTRE BOURG DE PETIT-CANAL



PLAN DU REJET DES EAUX TRAITEES
PROPRIETE DU CONSERVATOIRE

Plan : 1
Dossier : 190124
Date : 13.01.2021
Echelle : 1:200



Indice	DATES	MODIFICATIONS	Projeté	Vérfié
A	13.01.2021	Première émission	NBR	FBN

Fichier: SCE_Canal_RENOC_Projet Rejet V2.dwg Date: 13 Janvier 2021 - 16:44 Auteur: NBR

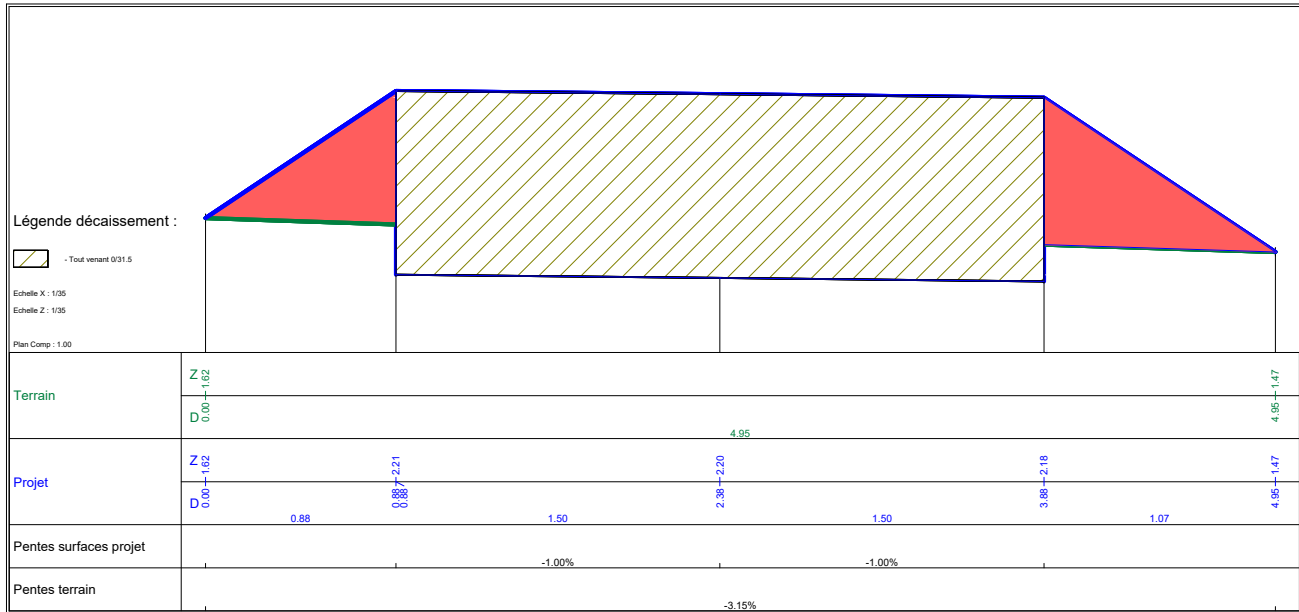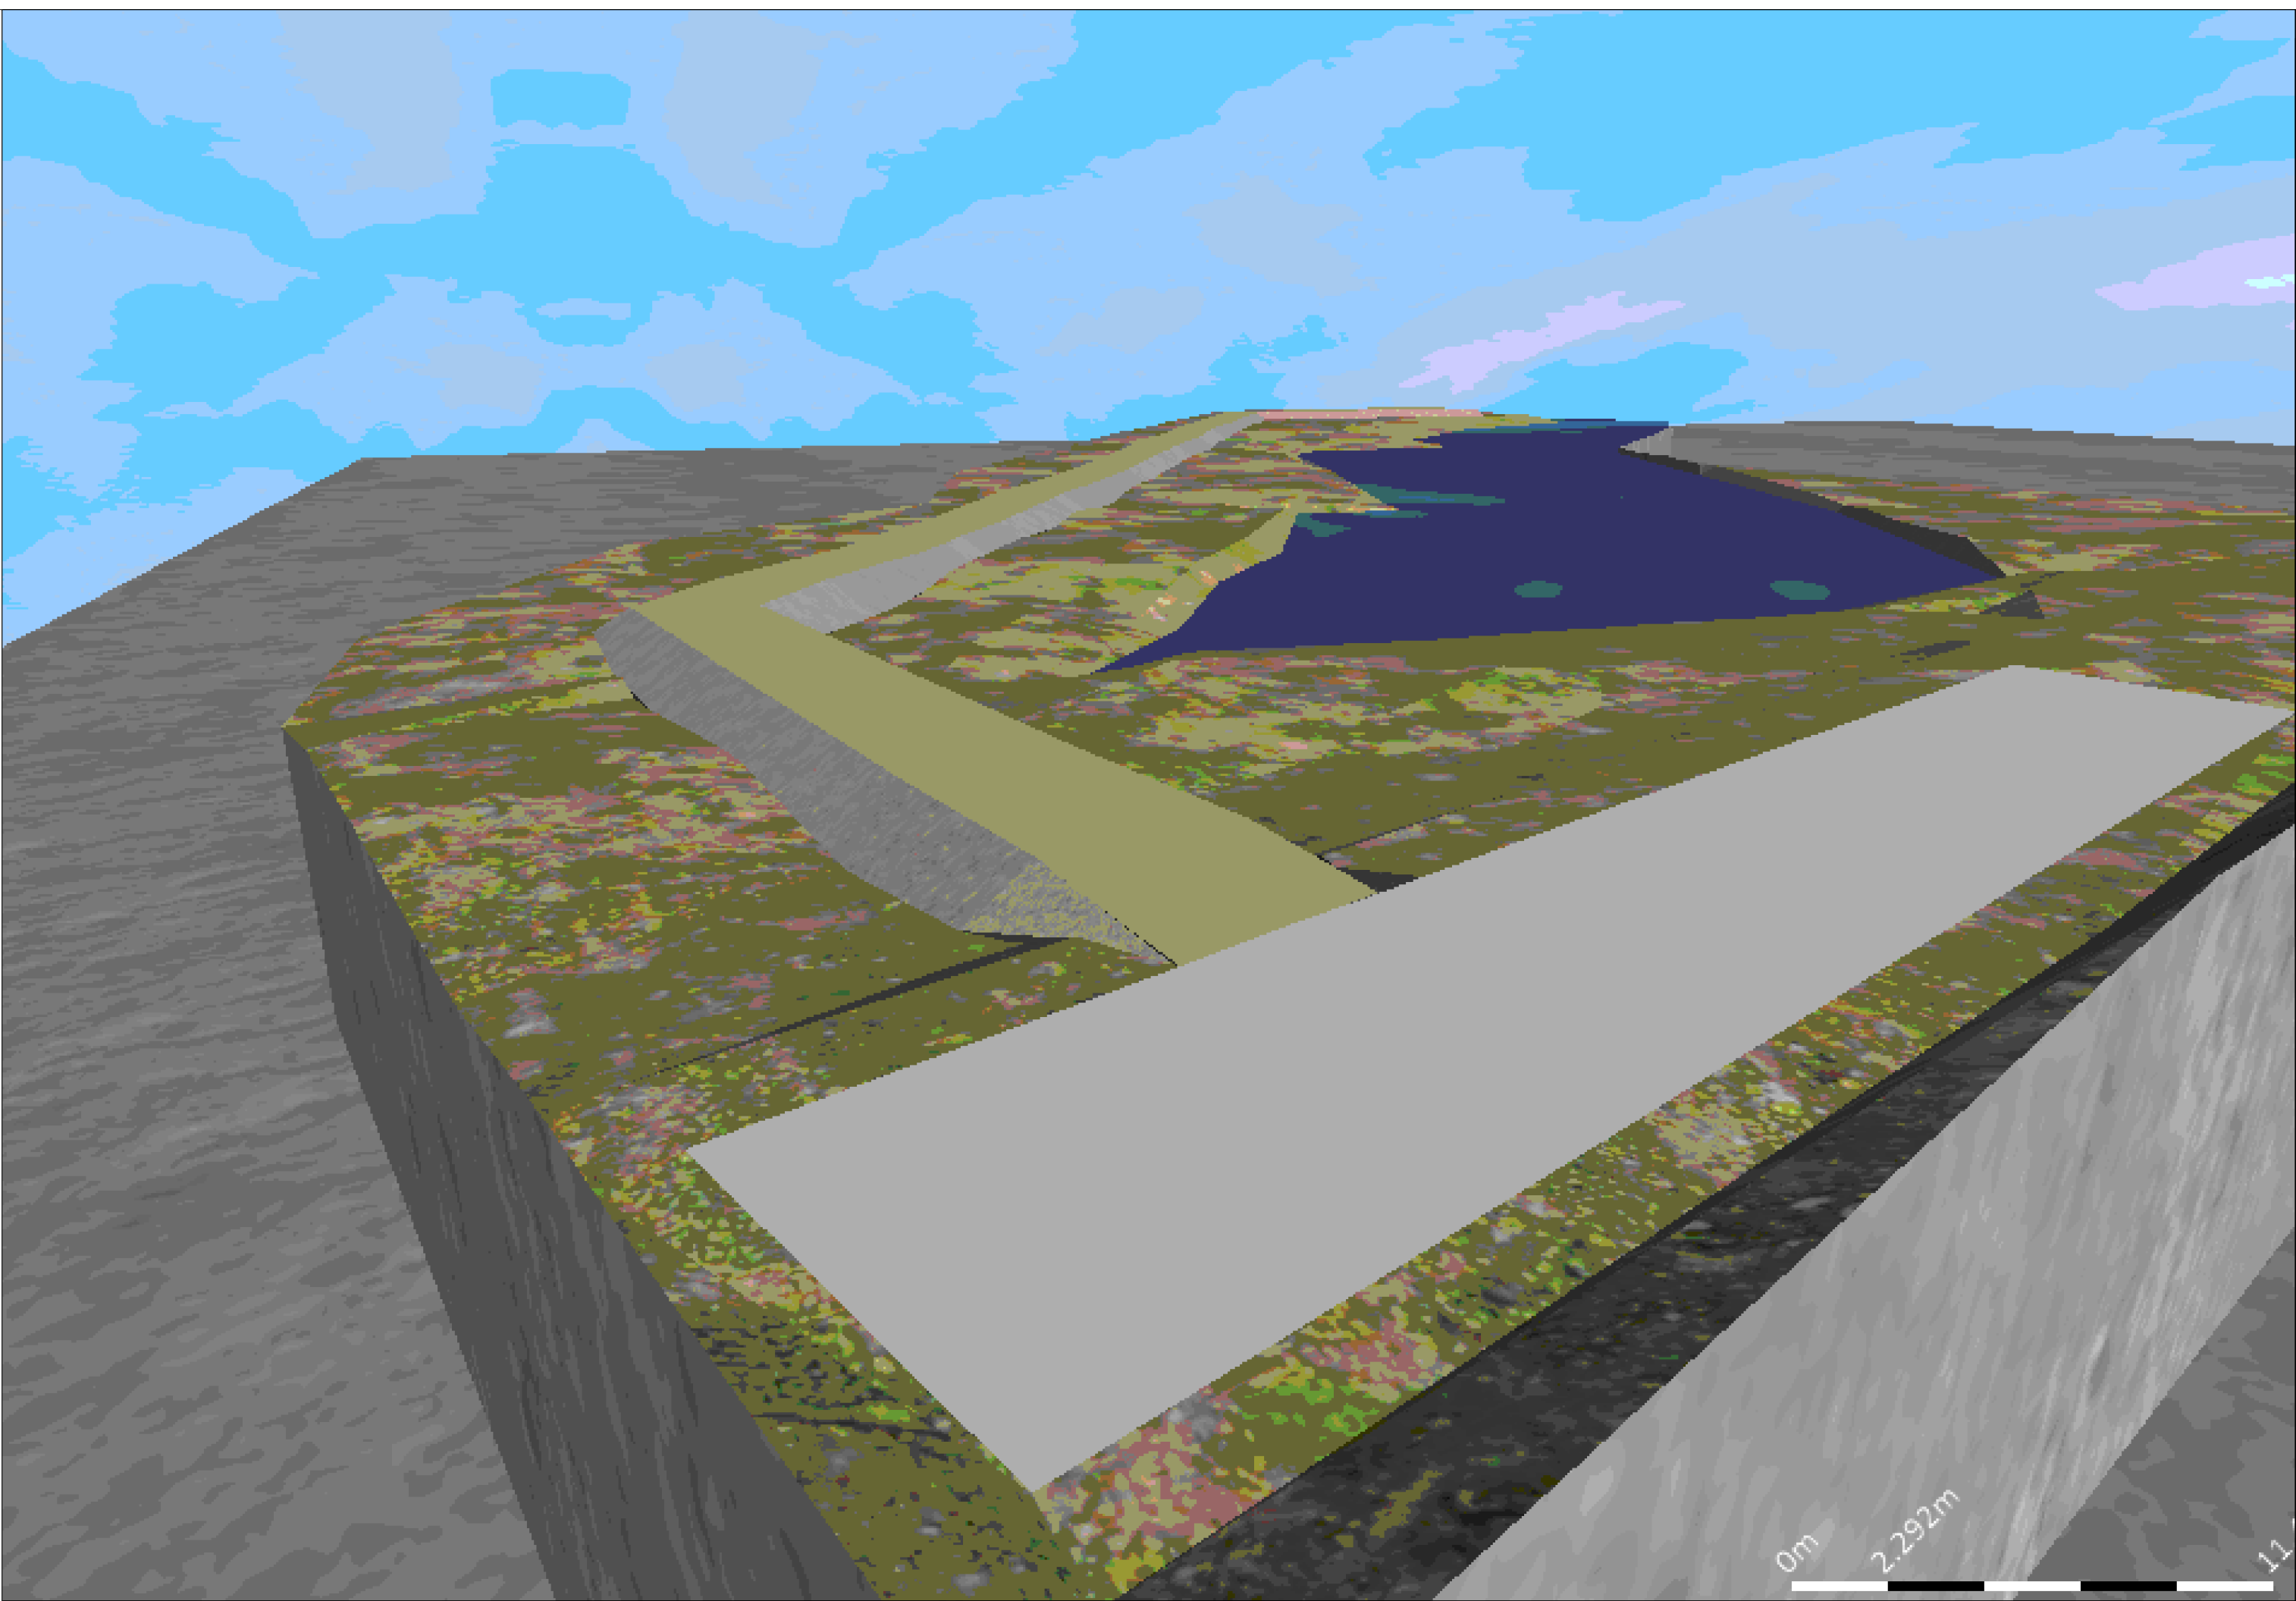

Légende

- Zone marécageuse
- Voirie existante
- Talus
- Piste

